



ESTADO REFORMADO

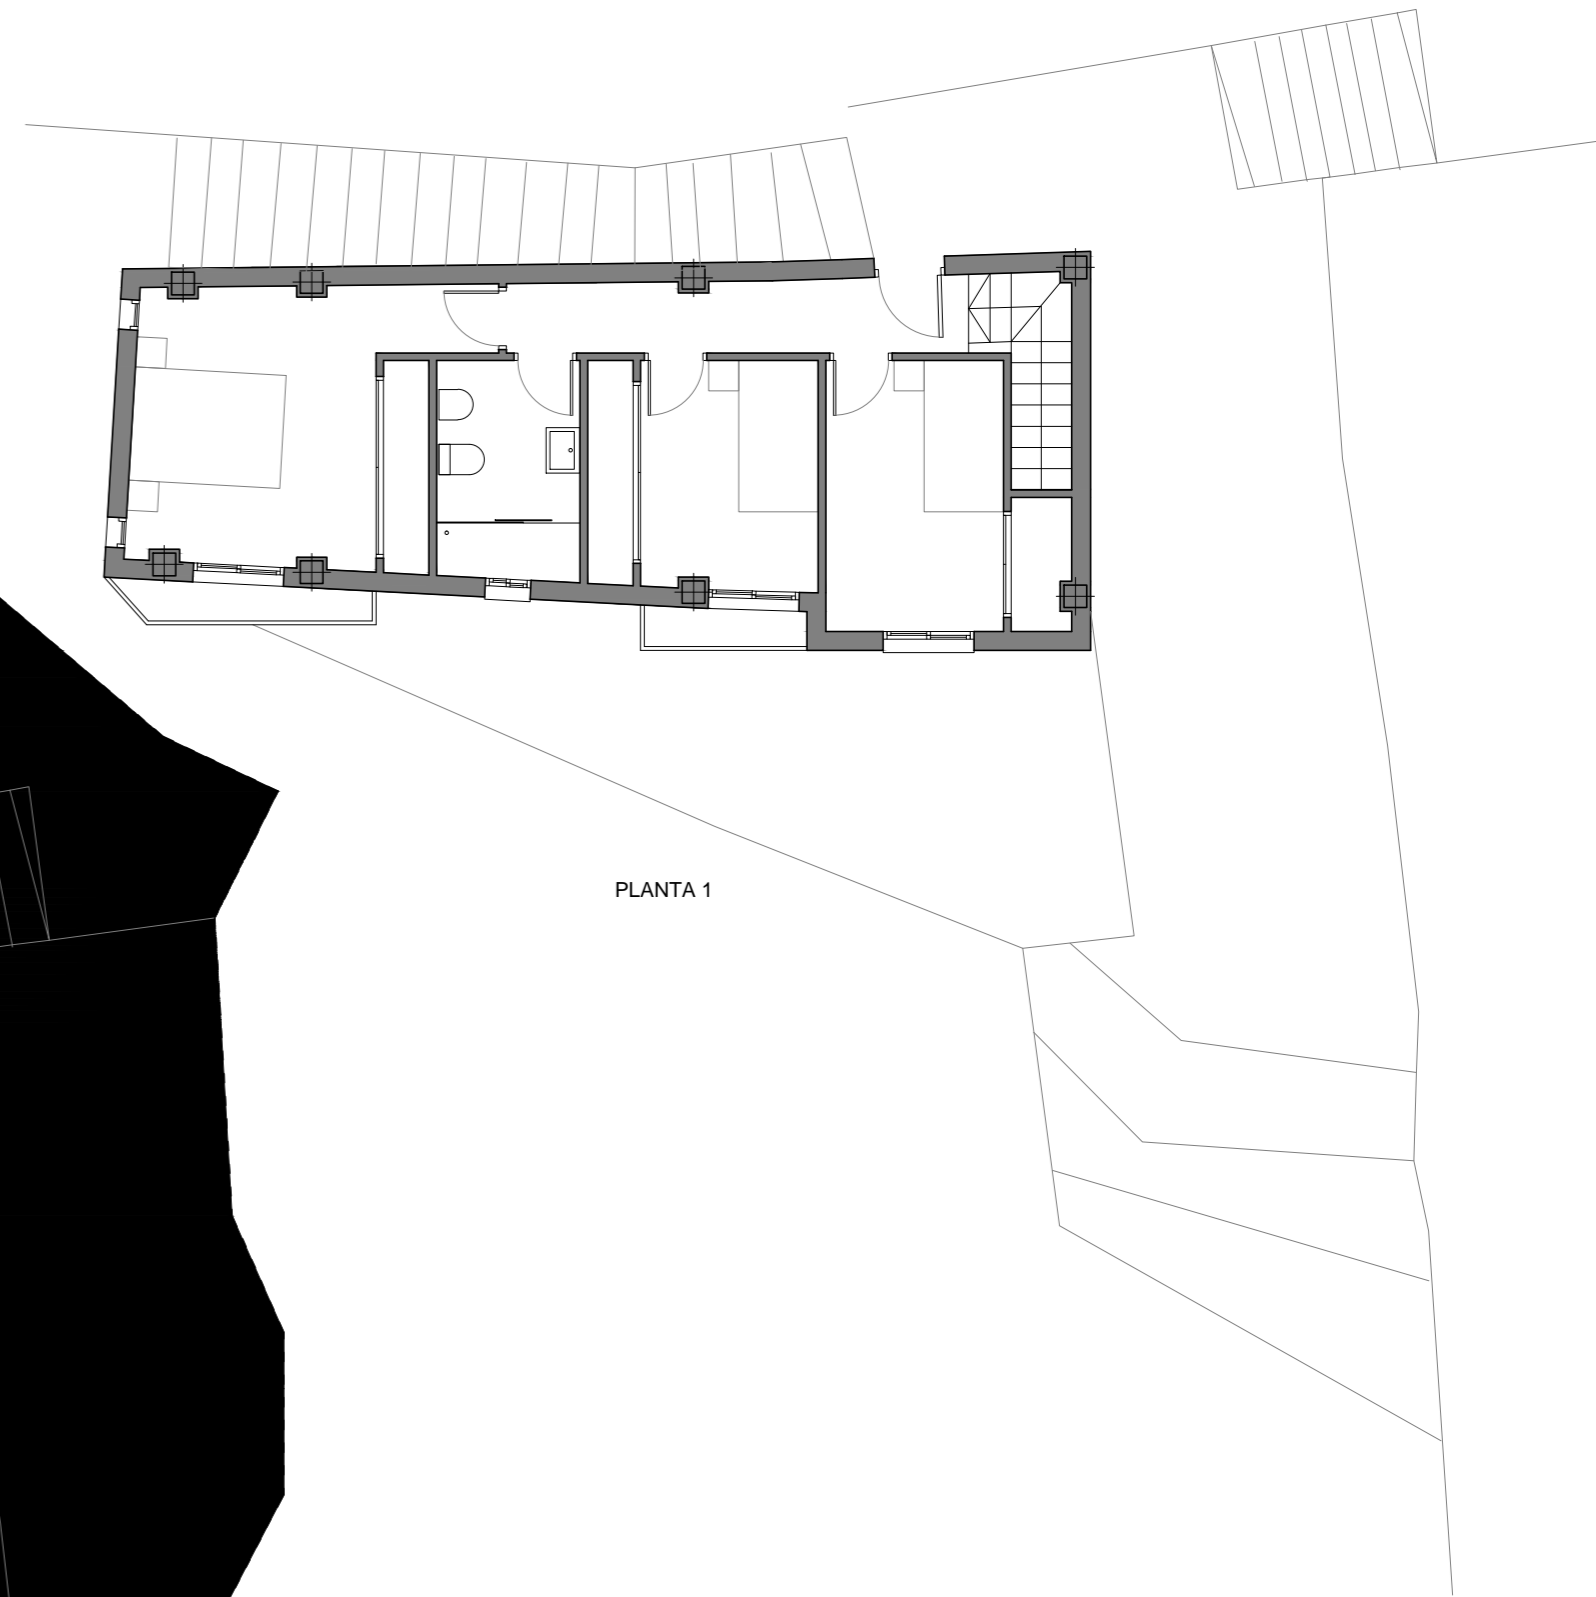


PLANTA 1

ESTADO ORIGINAL

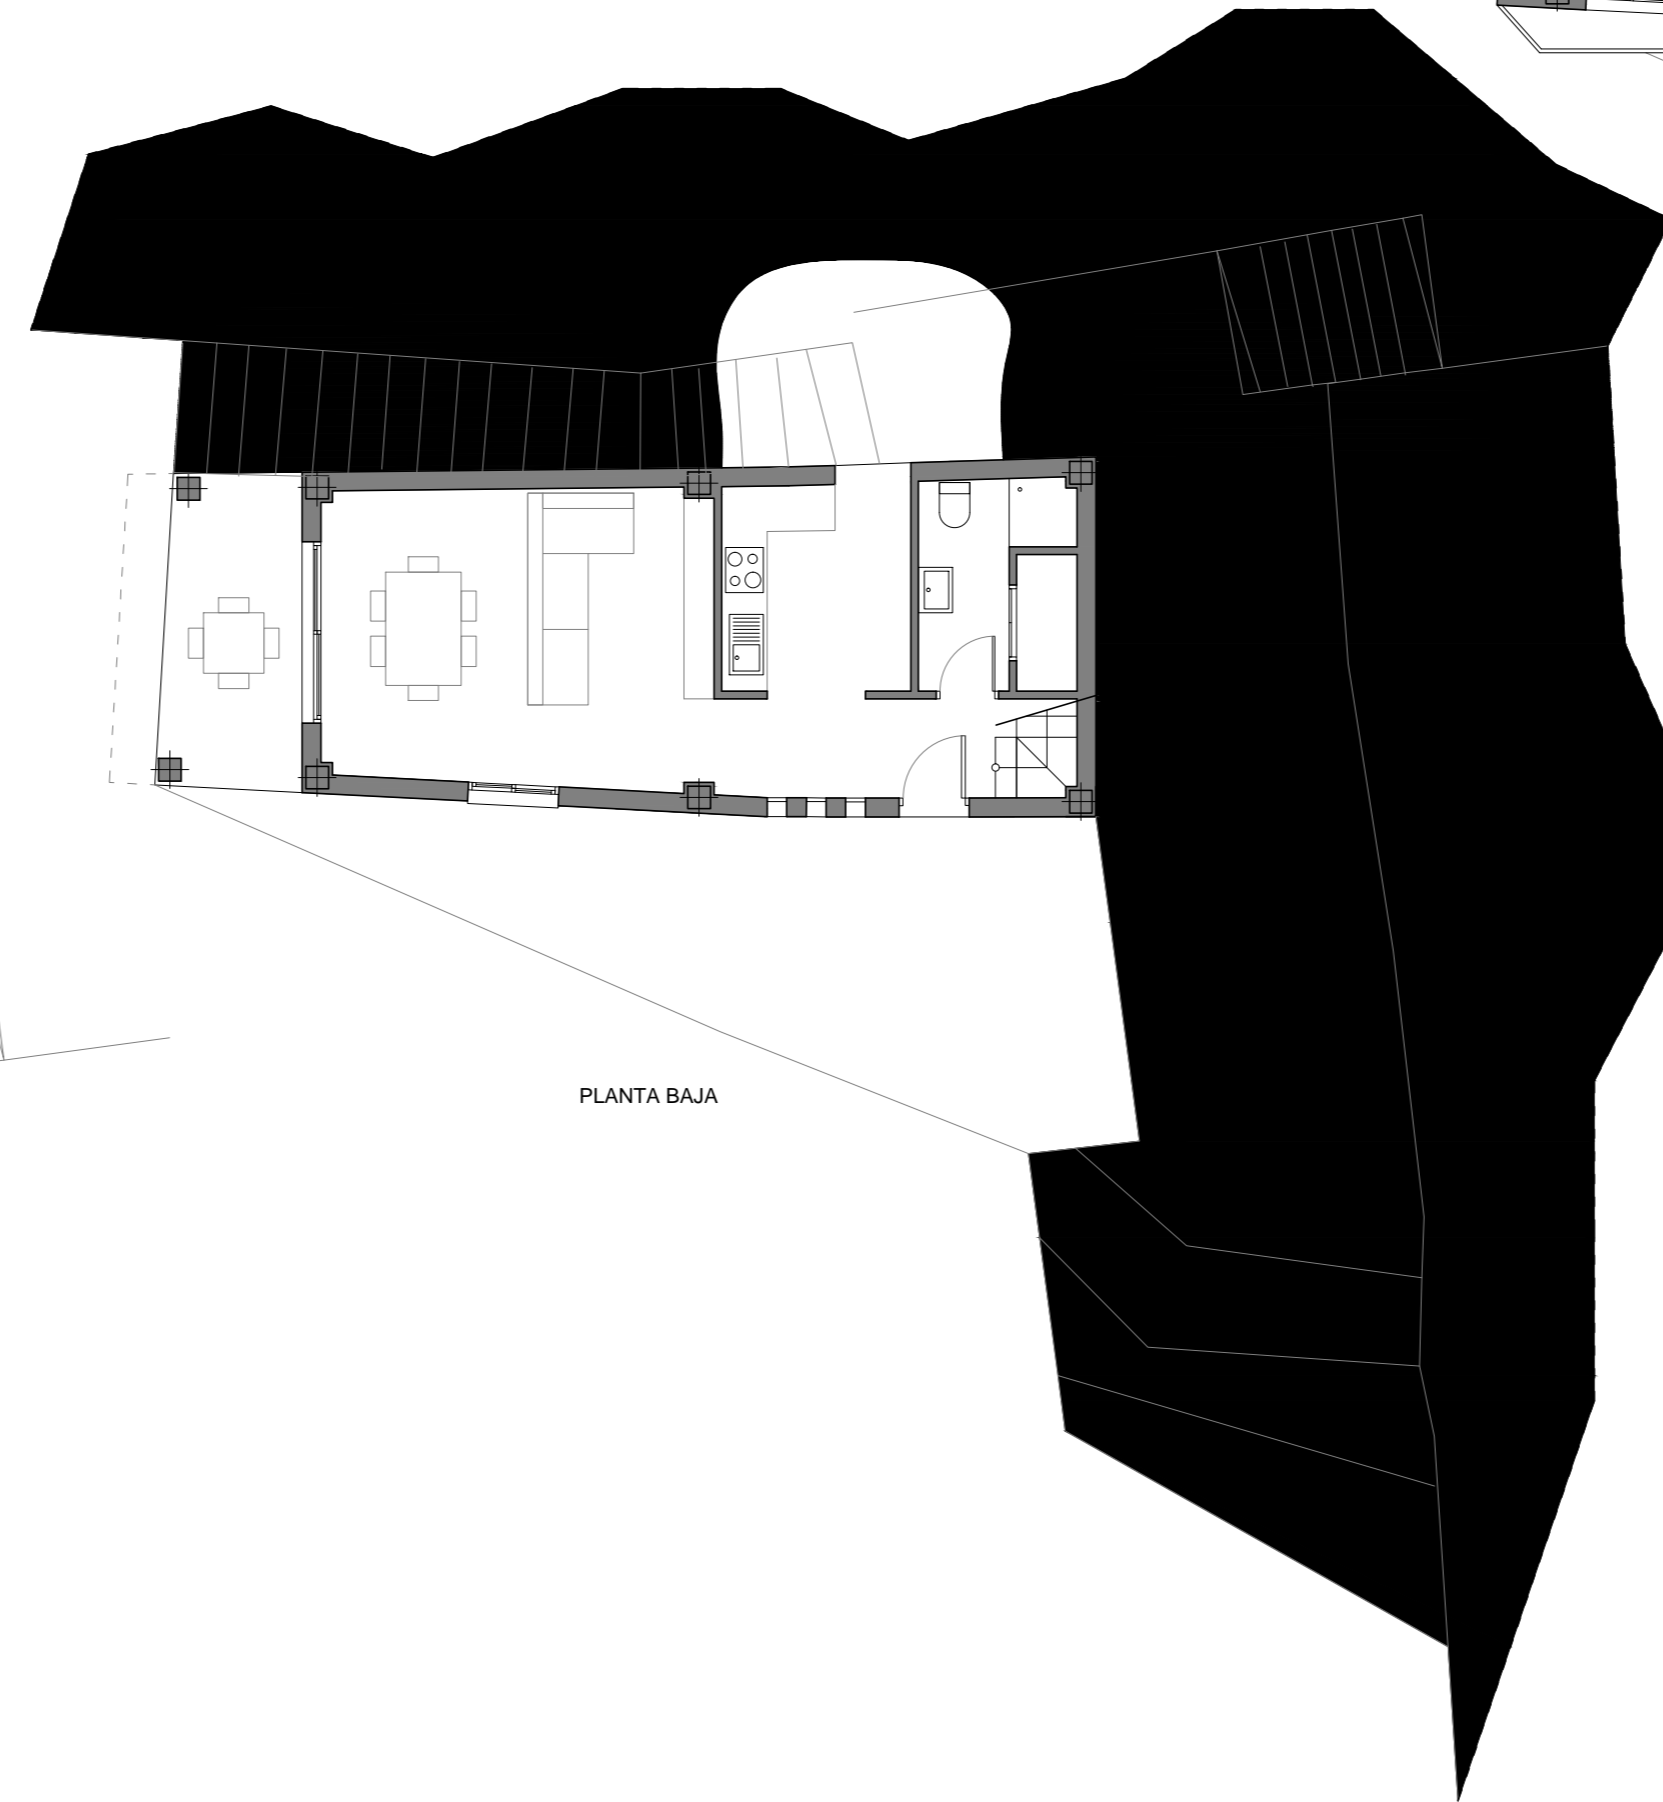

PLANTA BAJA

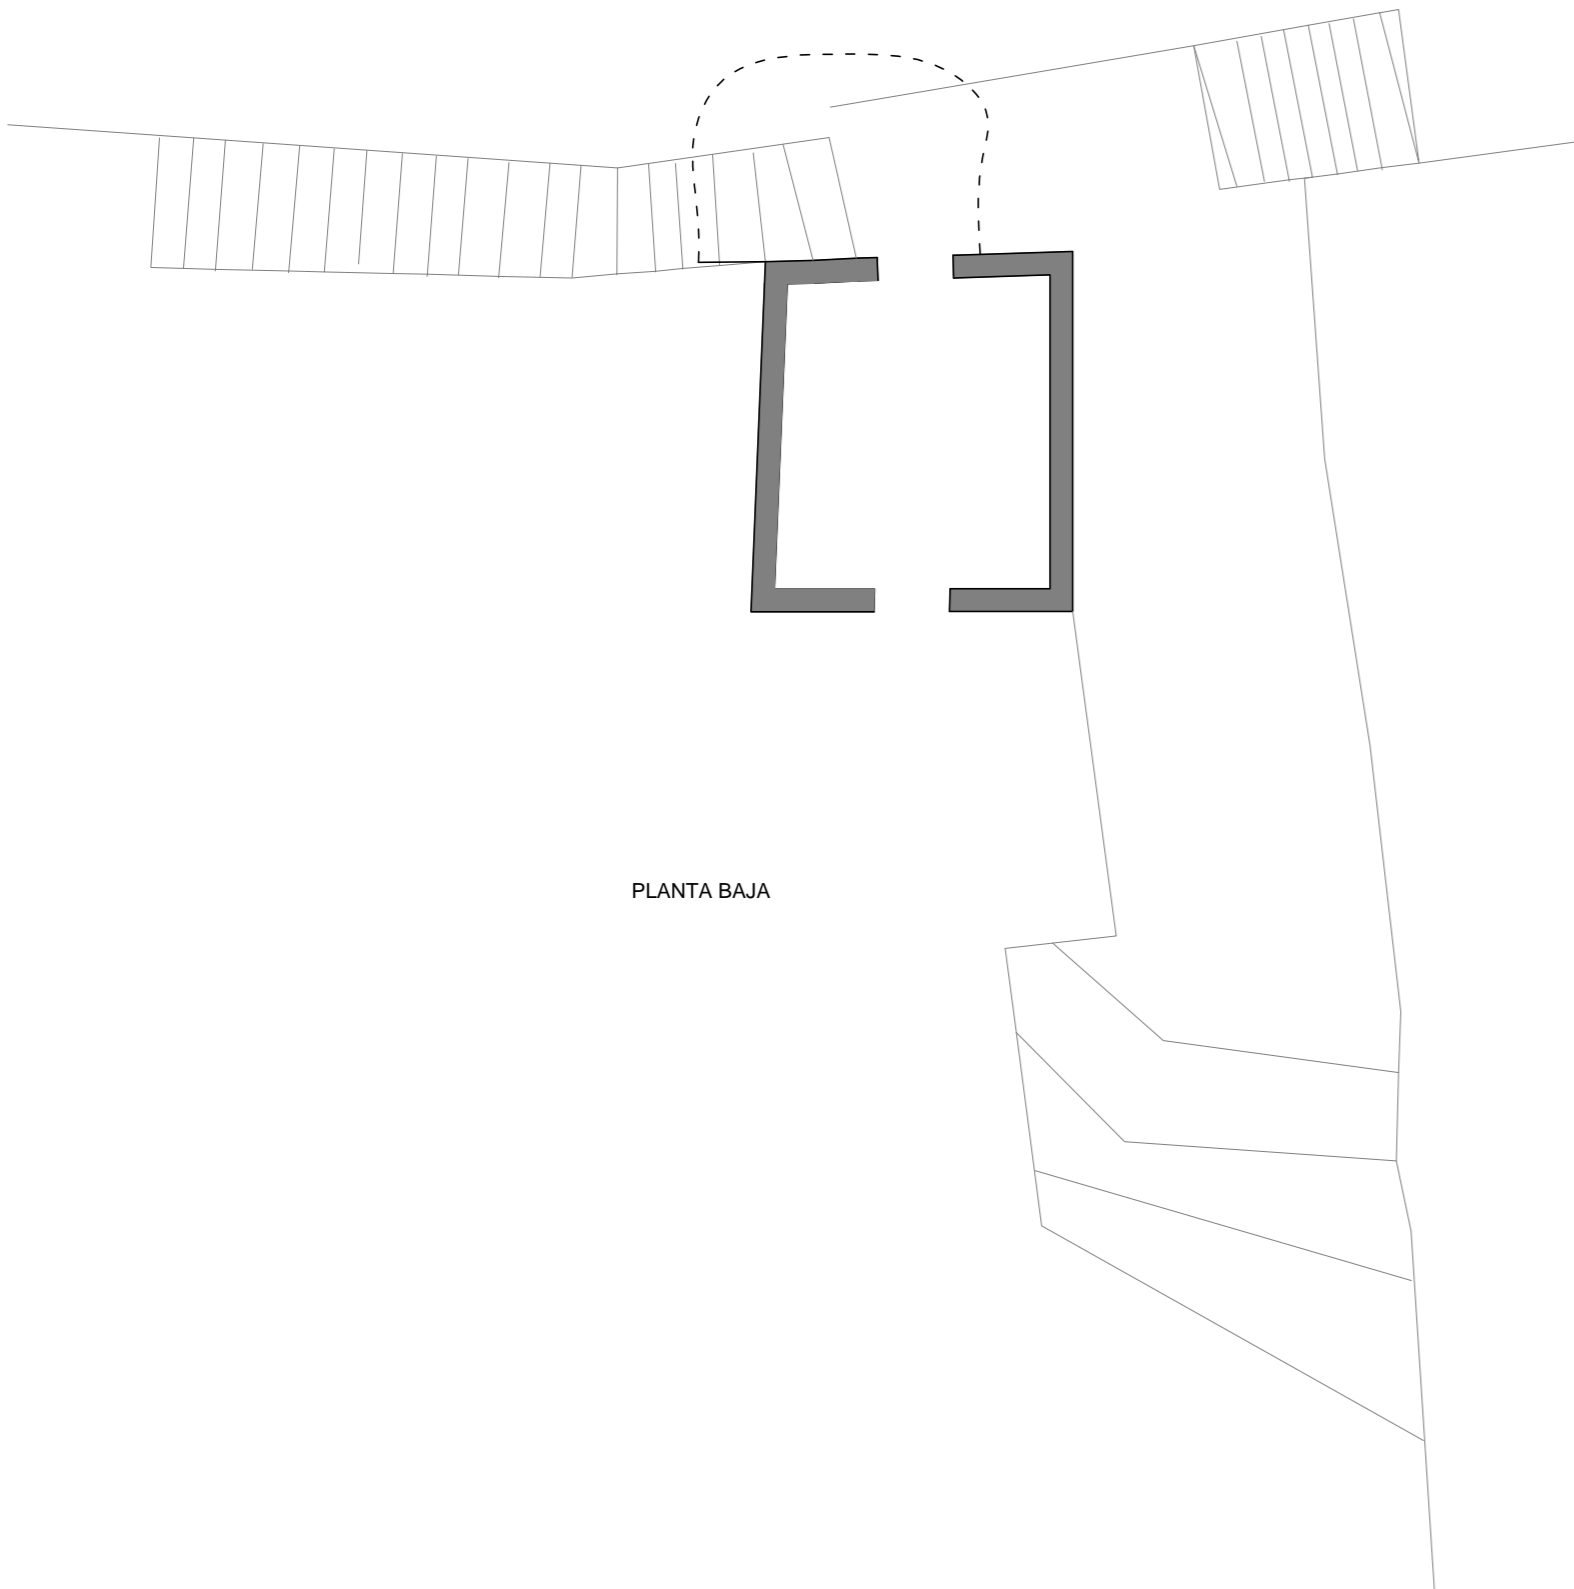

PLANTA BAJA

