



ESTADO ORIGINAL

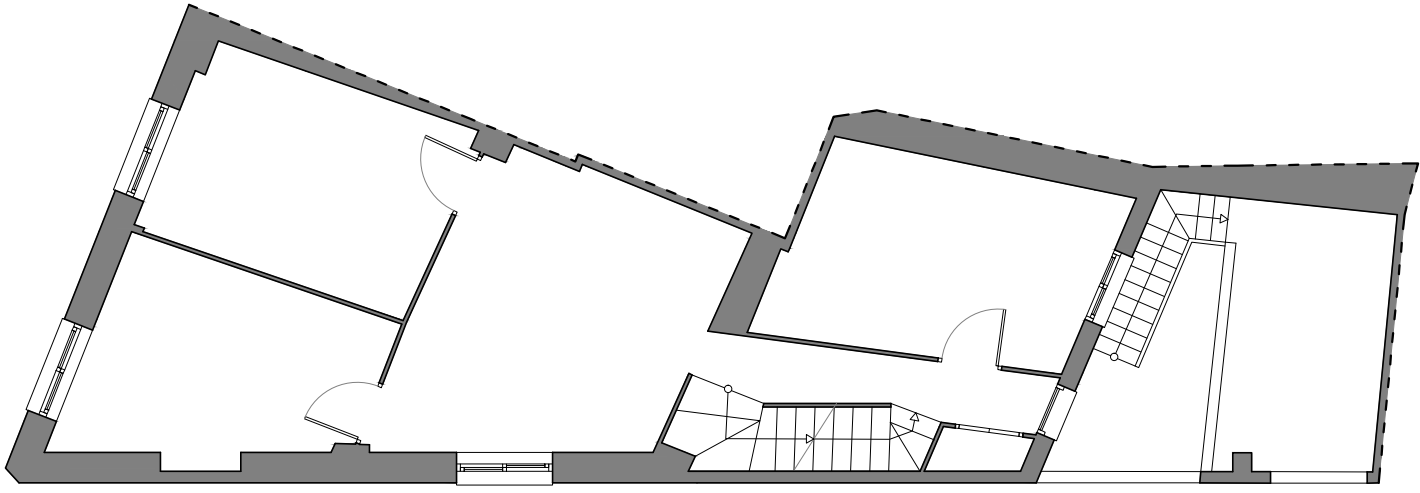


PLANTA 1

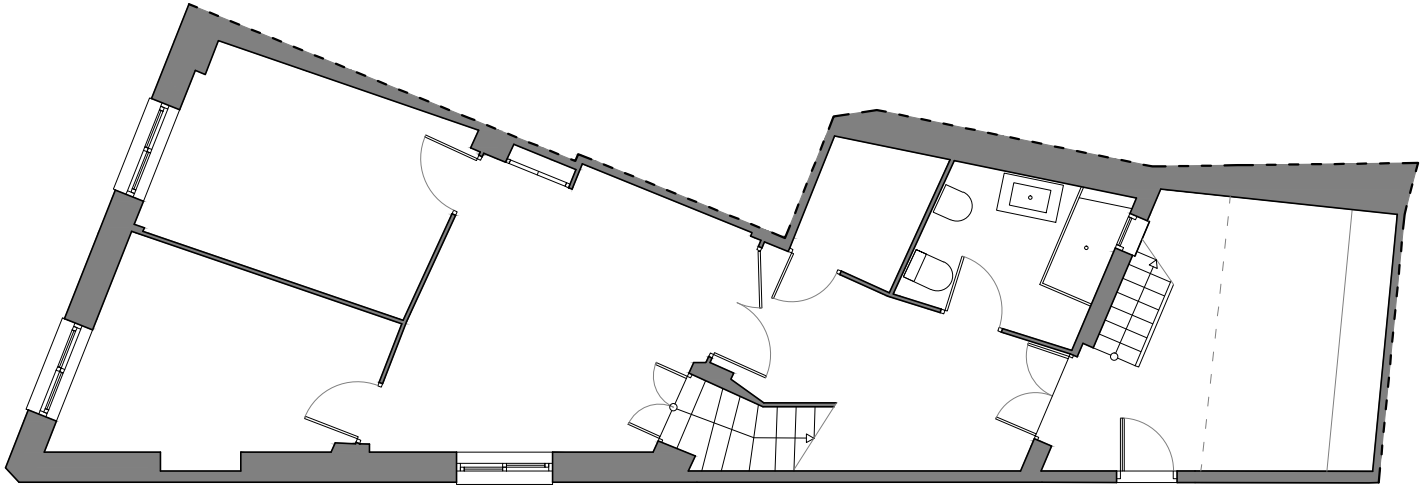


PLANTA BAJA

ESTADO REFORMADO

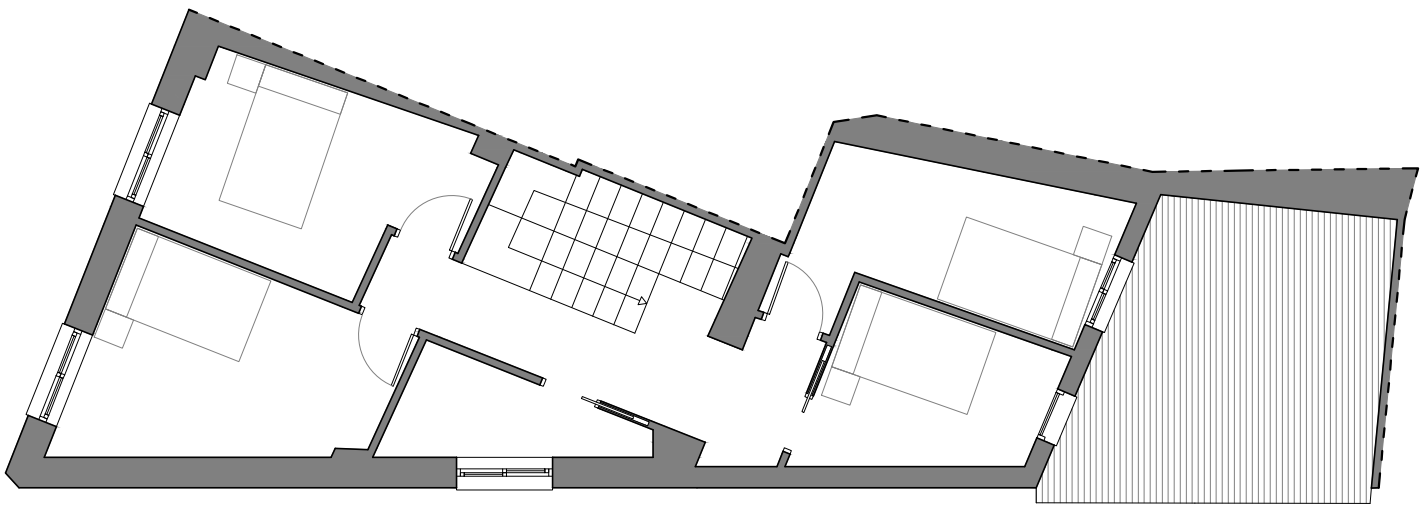

PLANTA 1

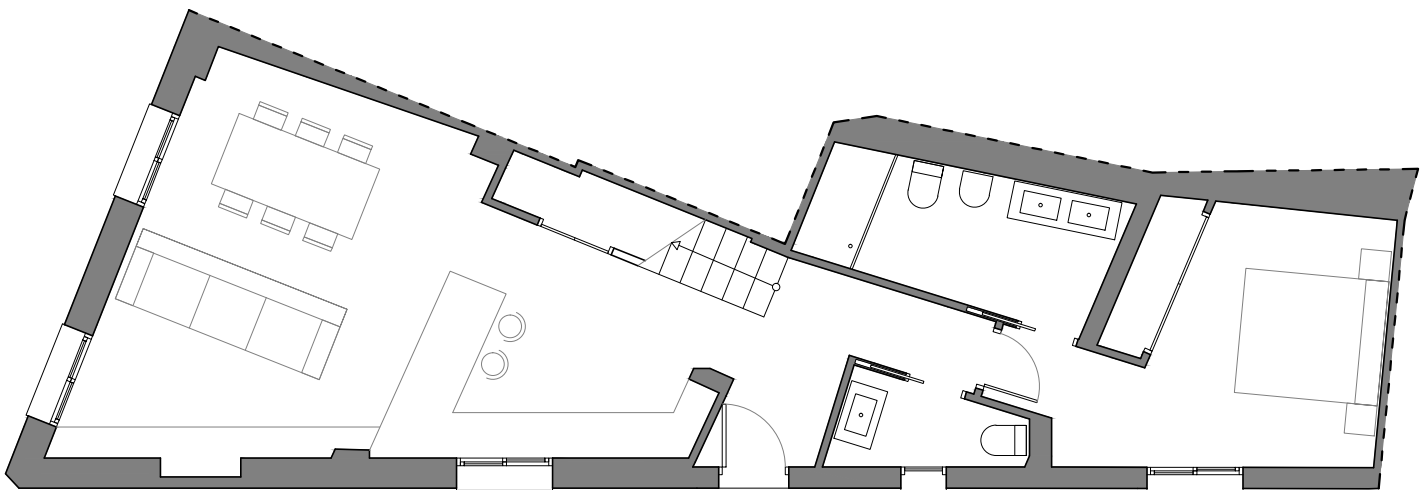

PLANTA BAJA

