



ESTADO ORIGINAL

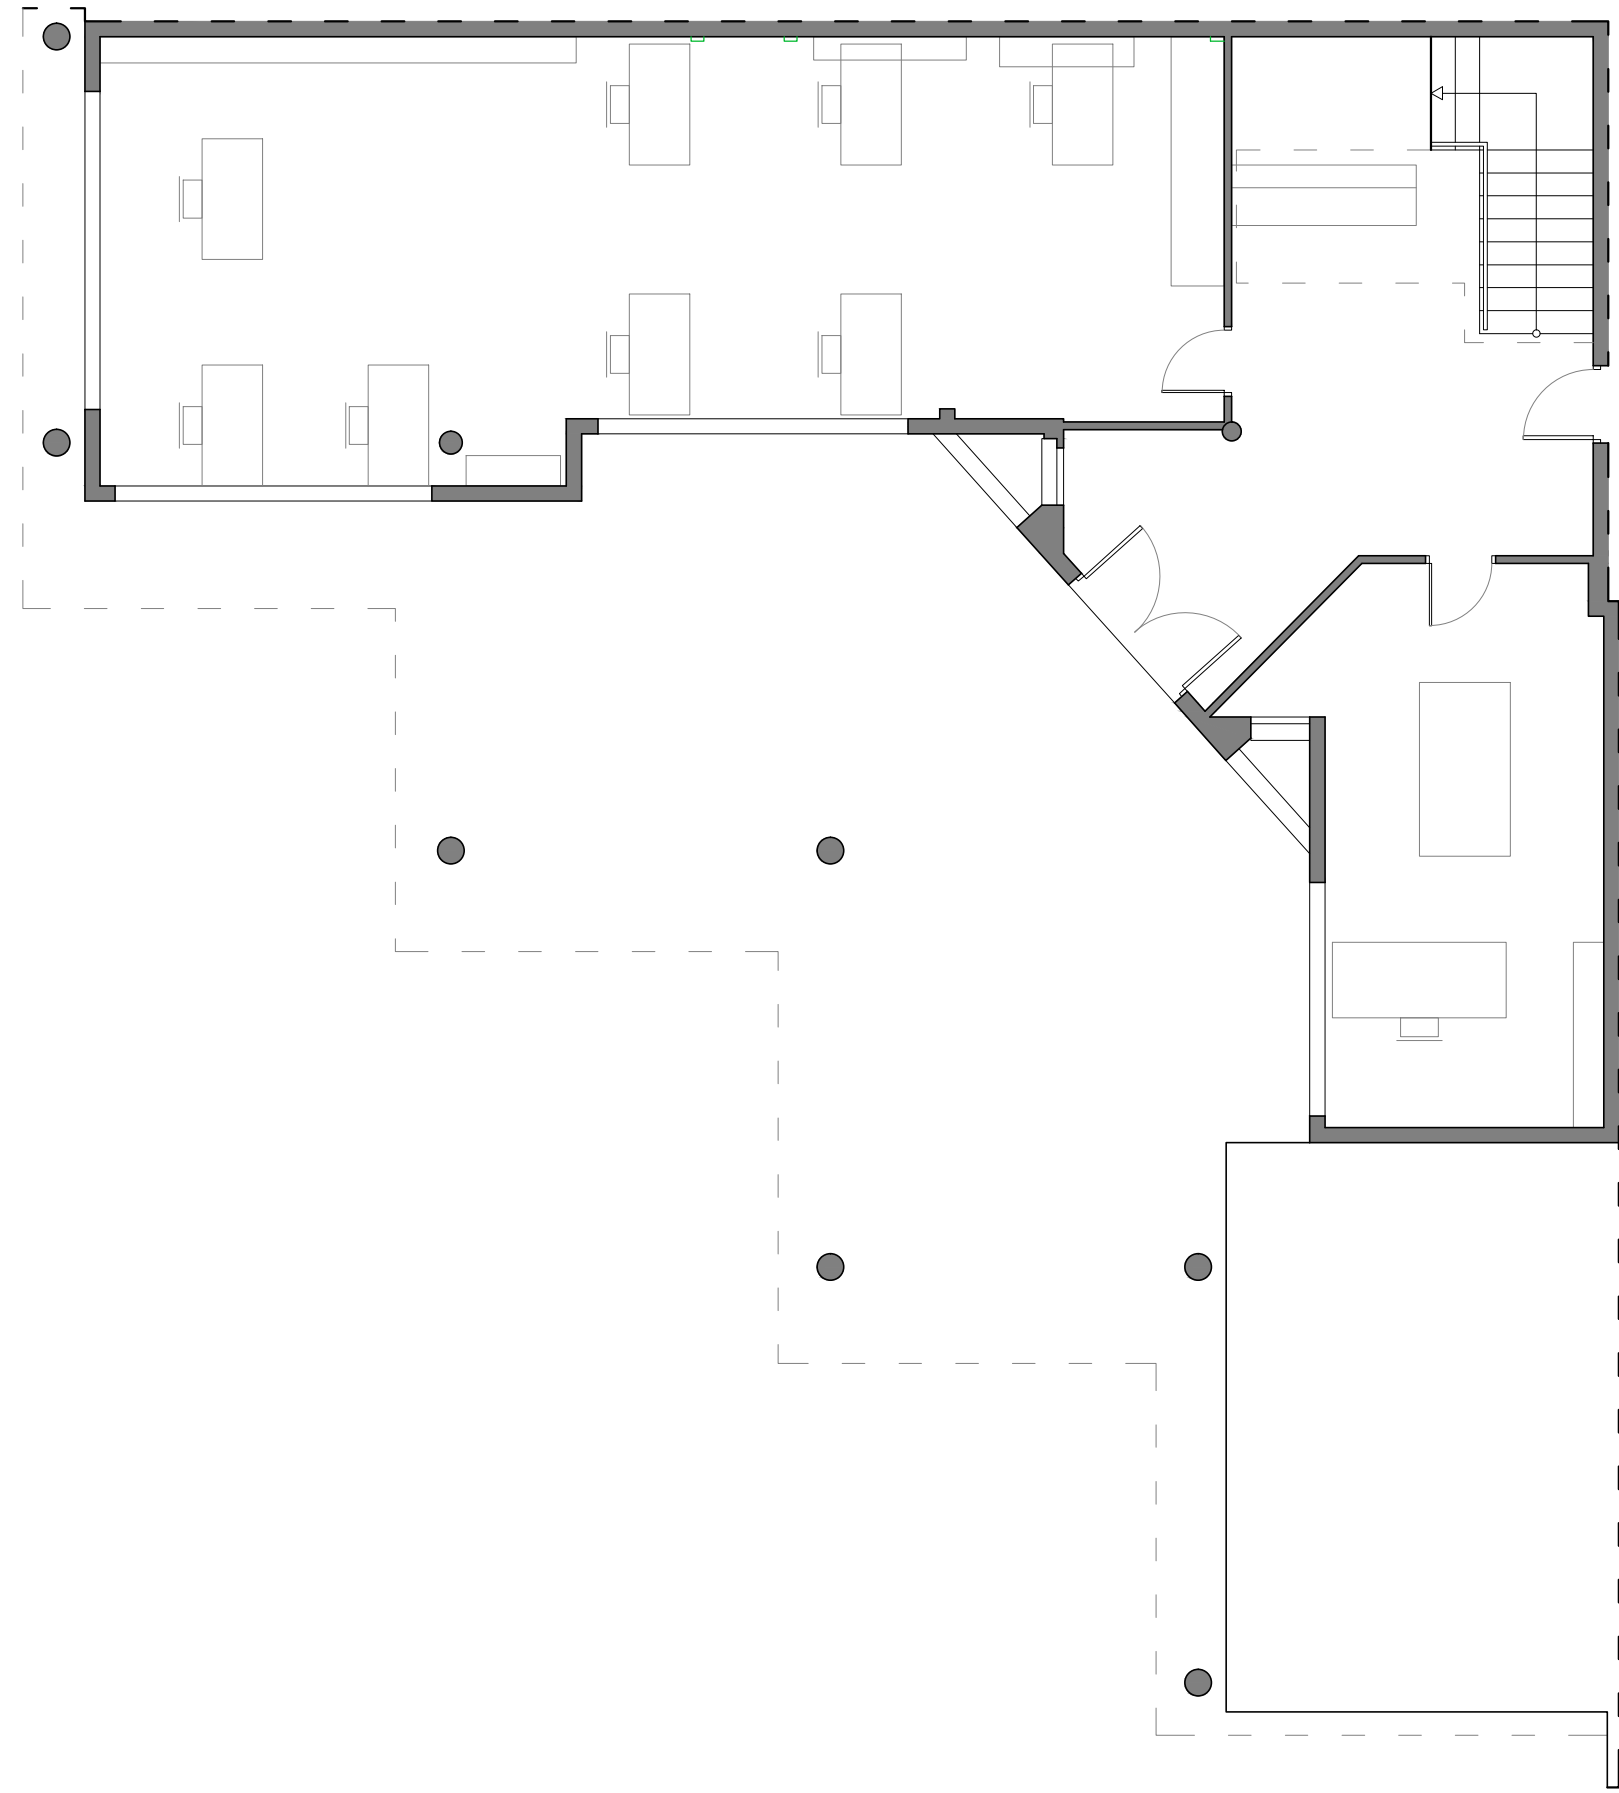

PLANTA BAJA

ESTADO REFORMADO

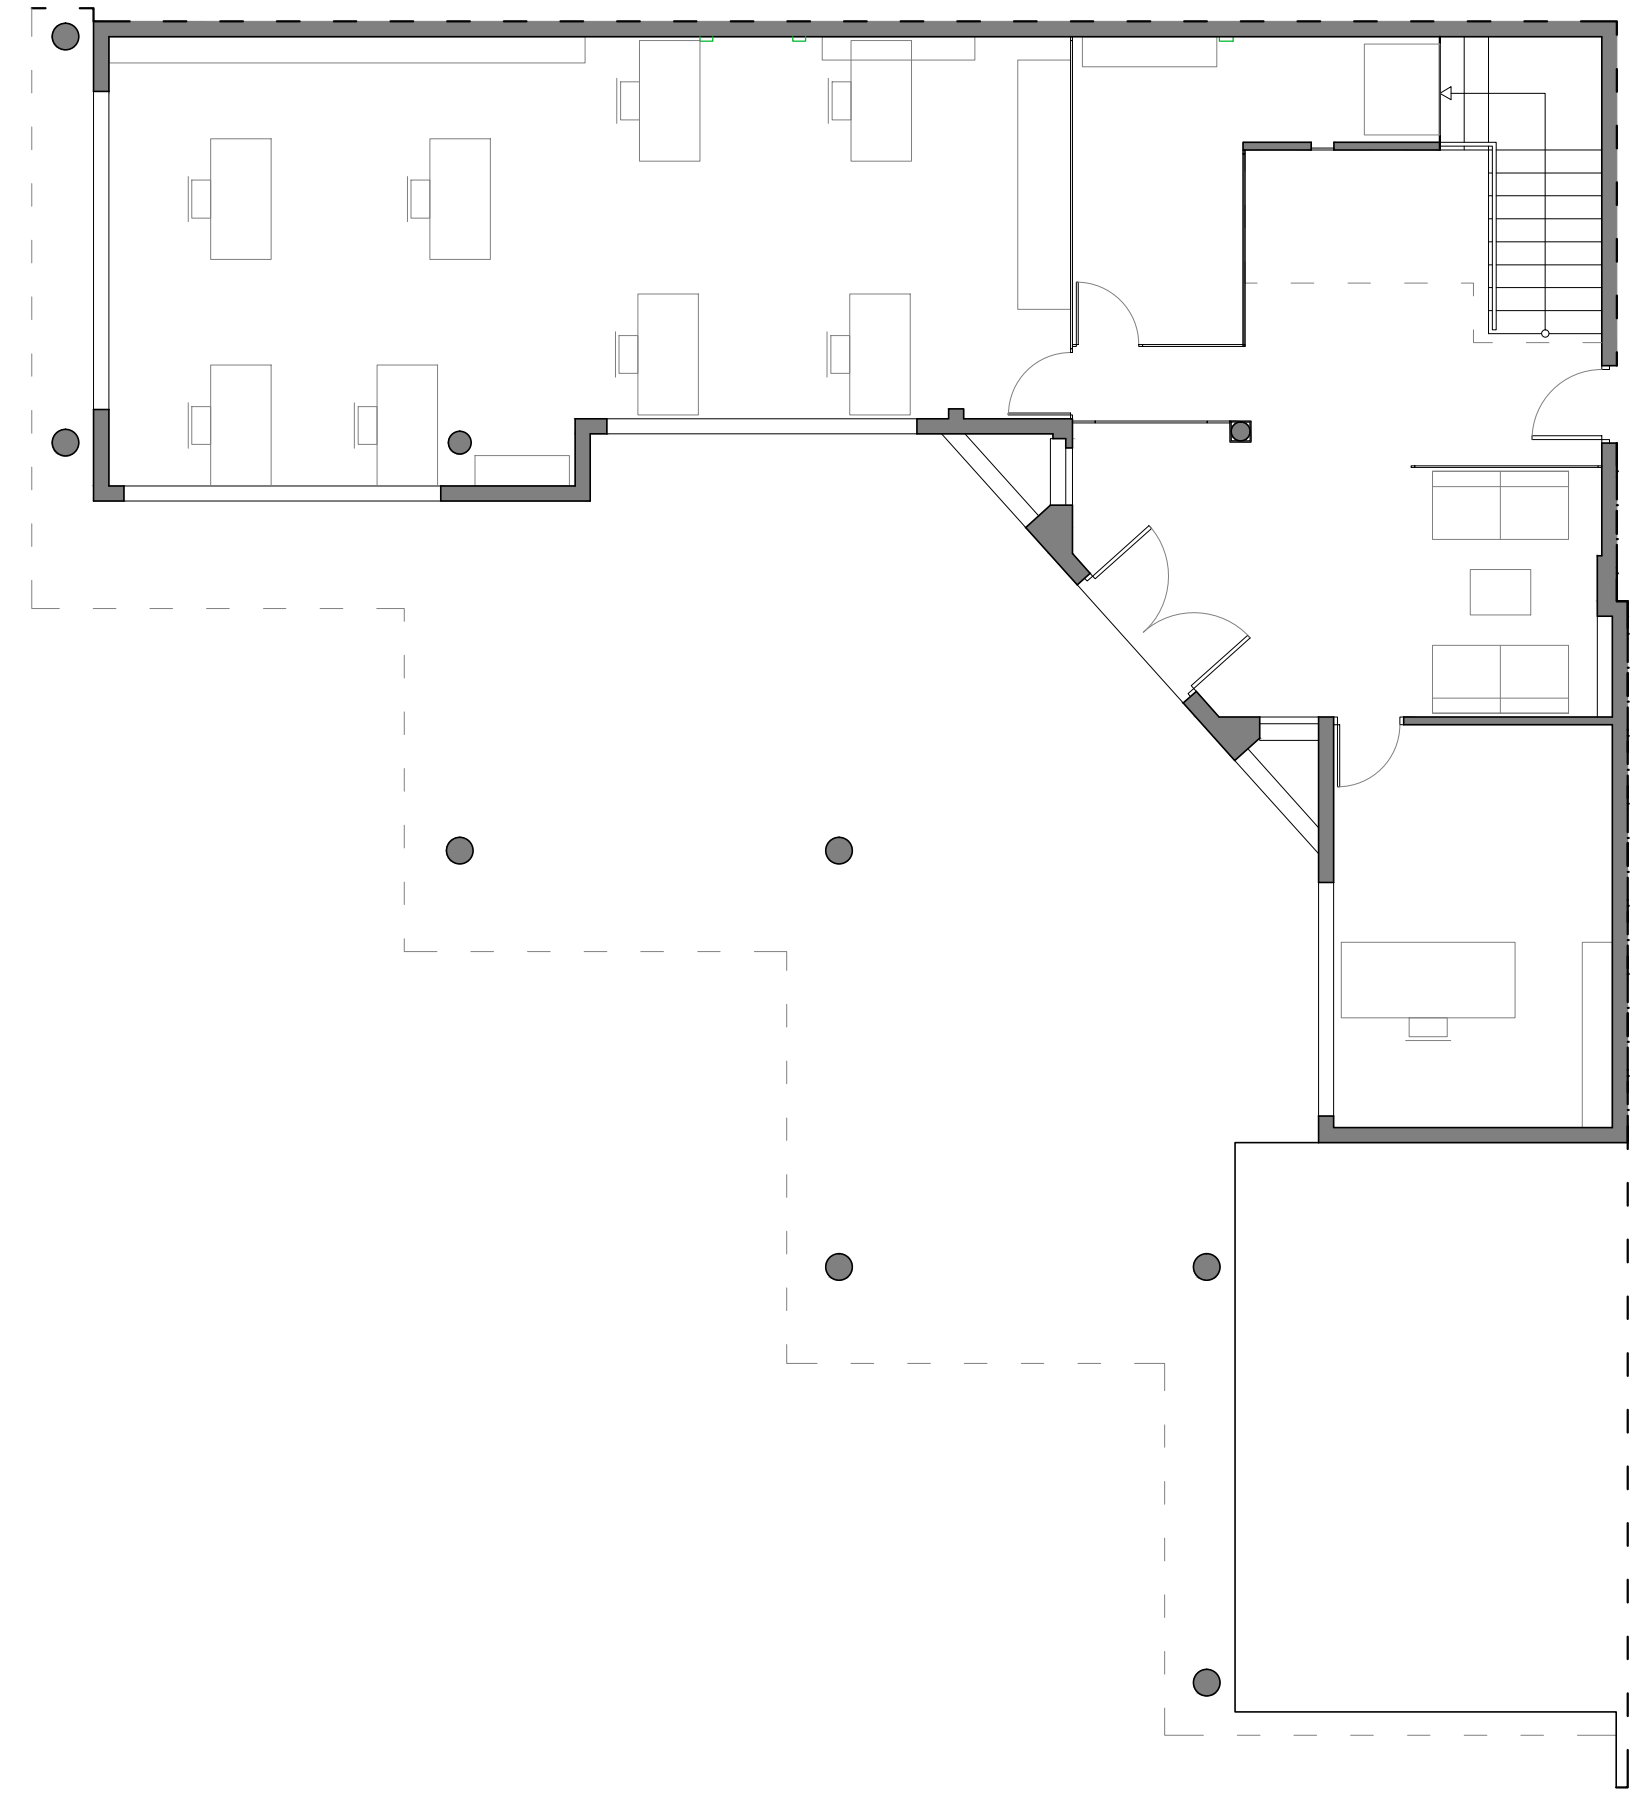

PLANTA BAJA